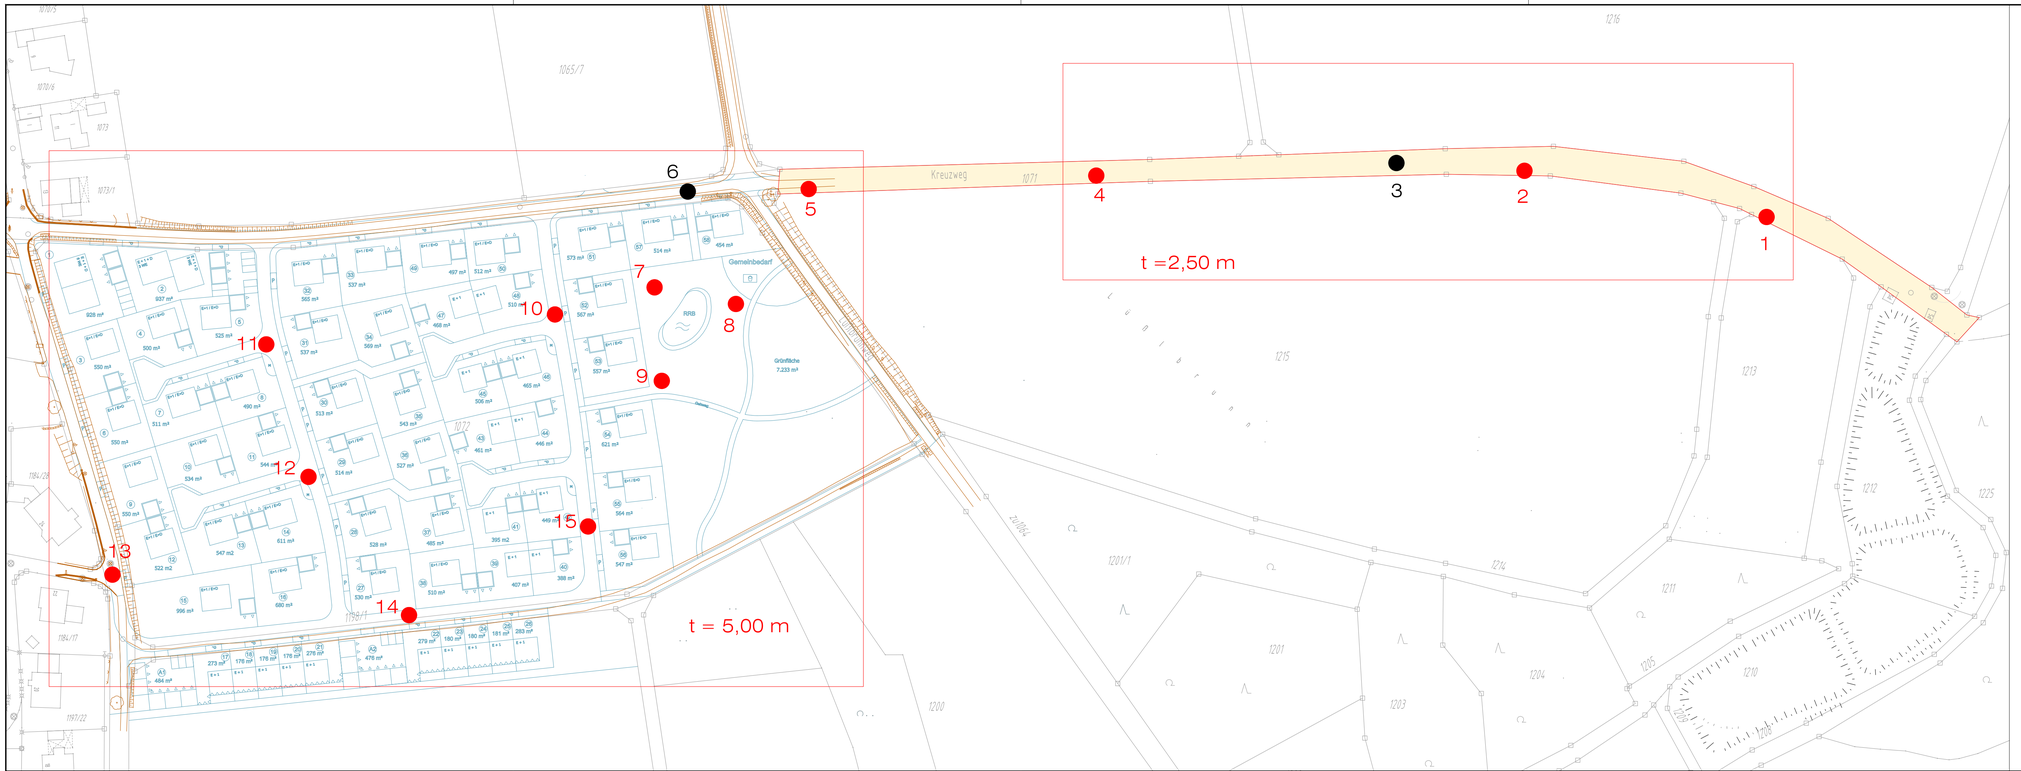

N

Erkundungsbereich

Standort Bohrungen

Standort Bohrungen Asphalt

Höhenbezugssystem DE_DHHN12

Index	Bemerkung	geänd. am	Name	gepr. am	Name

Vorhaben:	Erschließung Baugebiet Frauenberg Südost	Anlage:	1
Vorhabensträger:	Gemeinde Brunn	Obj.–Nr.:	506250
Landkreis:	Regensburg		
Gemeinde:	Brunn	Schutzvermerk/Dateiname:	Für diese Zeichnung/technische Unterlage/Darstellung behalten wir uns alle Rechte vor.
Vorhabenskennzeichen (WAL):			
Maßstab: 1 : 1000	Entwurfsplanung Lageplan	entw. Nov. 2018	Winter
		gez. Feb. 2018	Hofmann
		gepr. Feb. 2018	Dykiert

EBB

EBB INGENIEURGESELLSCHAFT mbH
Michael–Burgau–Str. 22a, D–93049 Regensburg
Telefon 0941/2004–0, Telefax 0941/2004–200
E–Mail: ebb@ebb–gmbh.de
www.ebb–ingenieure.de

Datum	Unterschrift Entwurfsverfasser	Datum	Unterschrift Vorhabensträger
19.03.2019			

zcd: T:\506 - 5991906250 RG Frauenberg Südost Erschließung\6_PLANUNG_PLANEIG_2_ENTWURFSPLANUNG\506250 Pl.e Sparten.dwg "NAV" — 19.03.2019 16:21